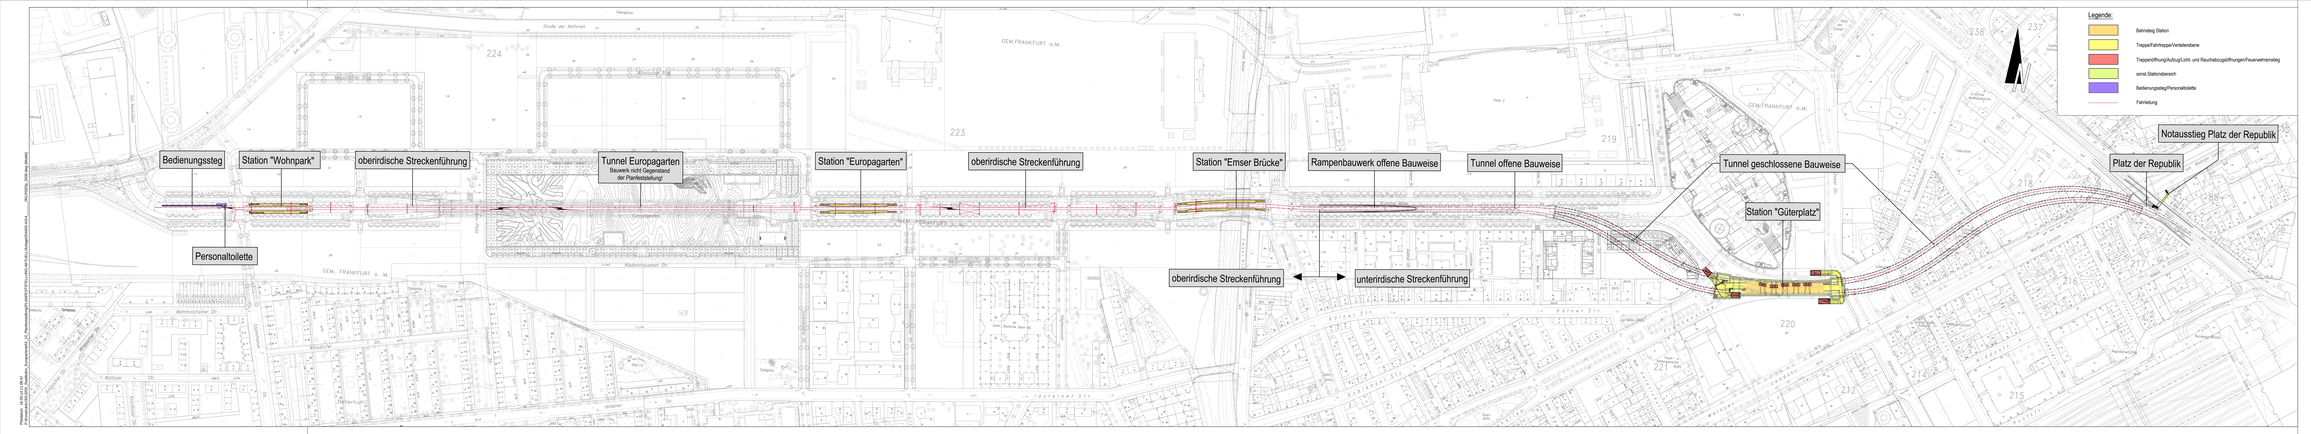

Index	Art der Änderung	Datum	Vorlaeser	Datum	Freigabe
-	-		-		
-	-		-		

Der Betreiberleiter gem. §§ 6 und 9 BOStrab

gez. Rüffer

Ort: Frankfurt am Main Datum: 23.05.14 (Rüffer)

Bauherr / Bauherrenvertretung
Verkehrsgesellschaft Frankfurt am Main mbH

gez. Leibisch gez. Tiesler

Ort: Frankfurt am Main Datum: 22.05.14 (Dr. Leibisch) Datum: 22.05.14 (Dr. Tiesler)

Bauherr / Bauherrenvertretung
Stadt Frankfurt am Main
Der Magistrat
Amt für Straßenbau und Erschließung

gez. Dahmer gez. Kühn

Ort: Frankfurt am Main Datum: 23.05.14 (Dahmer) Datum: 23.05.14 (Kühn)

Prüfingenieur / Abnahme | Prüfingenieur / Abnahme

Verkehrsgesellschaft Frankfurt am Main mbH
Hahnstraße 55
Hahnstraßenhaus Eb. 8
60311 Frankfurt am Main

VGF

STADT FRANKFURT AM MAIN
Amt für Straßenbau und Erschließung
Große Friedberger Straße 7-11
60313 Frankfurt am Main

Projektleitung
ARGE Stadtbahn Europaviertel

Schüßler-Plan Ingenieurgesellschaft mbH
Hilfrichstraße 3
D-40699 Erkrath
Tel. 0049 (0) 211 / 25 15 - 0
Fax 0049 (0) 211 / 25 15 - 100

CDM Smith
CDM Smith Consult GmbH
Neue Mainzer Straße 75
60311 Frankfurt am Main

Projekt
Stadtbahnstrecke Europaviertel

Planungsphase	Gewerk	Dokument / Teilabschn.	Los
Planfeststellung	GLP	B / III	-

Bezeichnung		Datum	Name	Abgr.-Bat	3
Übersichtslageplan	bearb.	16.05.14	ARK/KF	Los-Nr.	-
	gepruef.	16.05.14	SN/ML	Massstab	1:2.000
				Projekt-Nr.	30122012
				Index	-

Plannummer
4403-4414_____0GLP002lp_2000.dwg

Plotdatum: 23.05.2014 08:47
Plotstyle: ACAD.ctb
Layout: Layout1
Zeichnung: K:\Projekte\Stadtbahn\4400\3700\Lage\4403_GLP002lp_2000.dwg